

conect

ADAPT. ALA	Aprilie '96	ADAPT.	
PLAN SUBSOL		PLAN SUBSOL	
SECȚIUNEA 2-2		SECȚIUNEA 2-2	
PT. DDE		PT. DDE	
Proiectant	Ing. CRISAN M.	Proiectant	Ing. CRISAN M.
Client	Asociația de Proprietari	Client	Asociația de Proprietari
Adresa		Adresa	
Scara	1:50	Scara	1:50
Revizuit	M.P.S. BUC.	Revizuit	M.P.S. BUC.
04/91		04/91	


Județul Brașov
Primăria Municipality
Brașov
Vizitat spre neschimbar
ANEXA LA AUTORIZAȚIA
DE CONSTRUCȚIE
Nr. 1602/2007
109
ARHITECT
2608

Trasarea adpostului se va face privind axa de portire a axei D corp. C corespundente axei B a cota 720 dreapta stanga.

NOTA TRASARE
AC = 242,75 mp
AD = 242,75 mp
AU = 193,27 mp
NDF = 200 persoane

INDICI SPATIALI

SECȚIUNEA A 2-2 sc 1:50

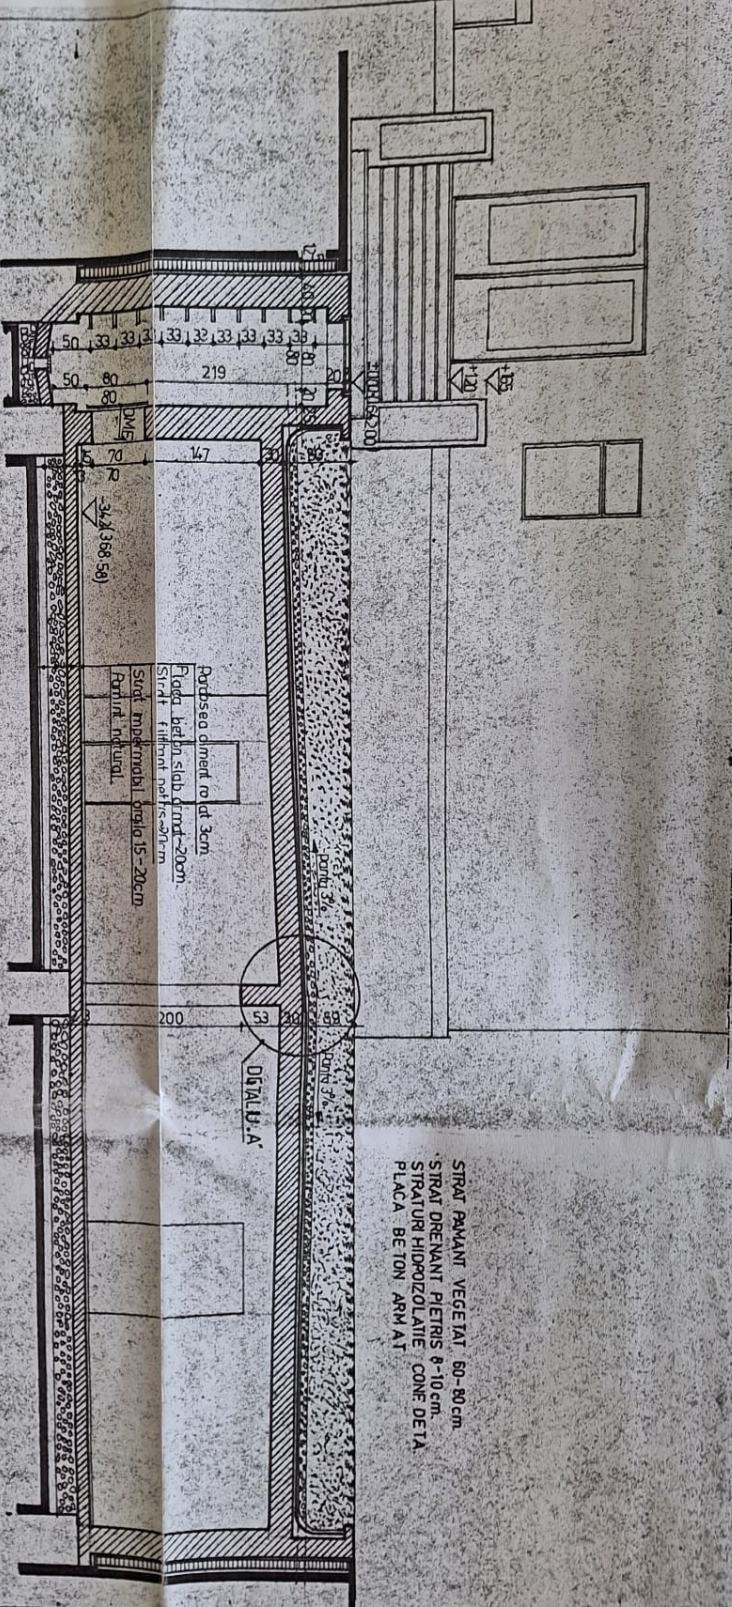

STRAT PAVANT VEGETAL 60-80cm
STRAT DRENANT PIETRIS 8-10cm
STRATUR HIDROIZOLANTE CONE DETIA
PLACA BETON ARMAT

DETALIU A sc 1:20

