


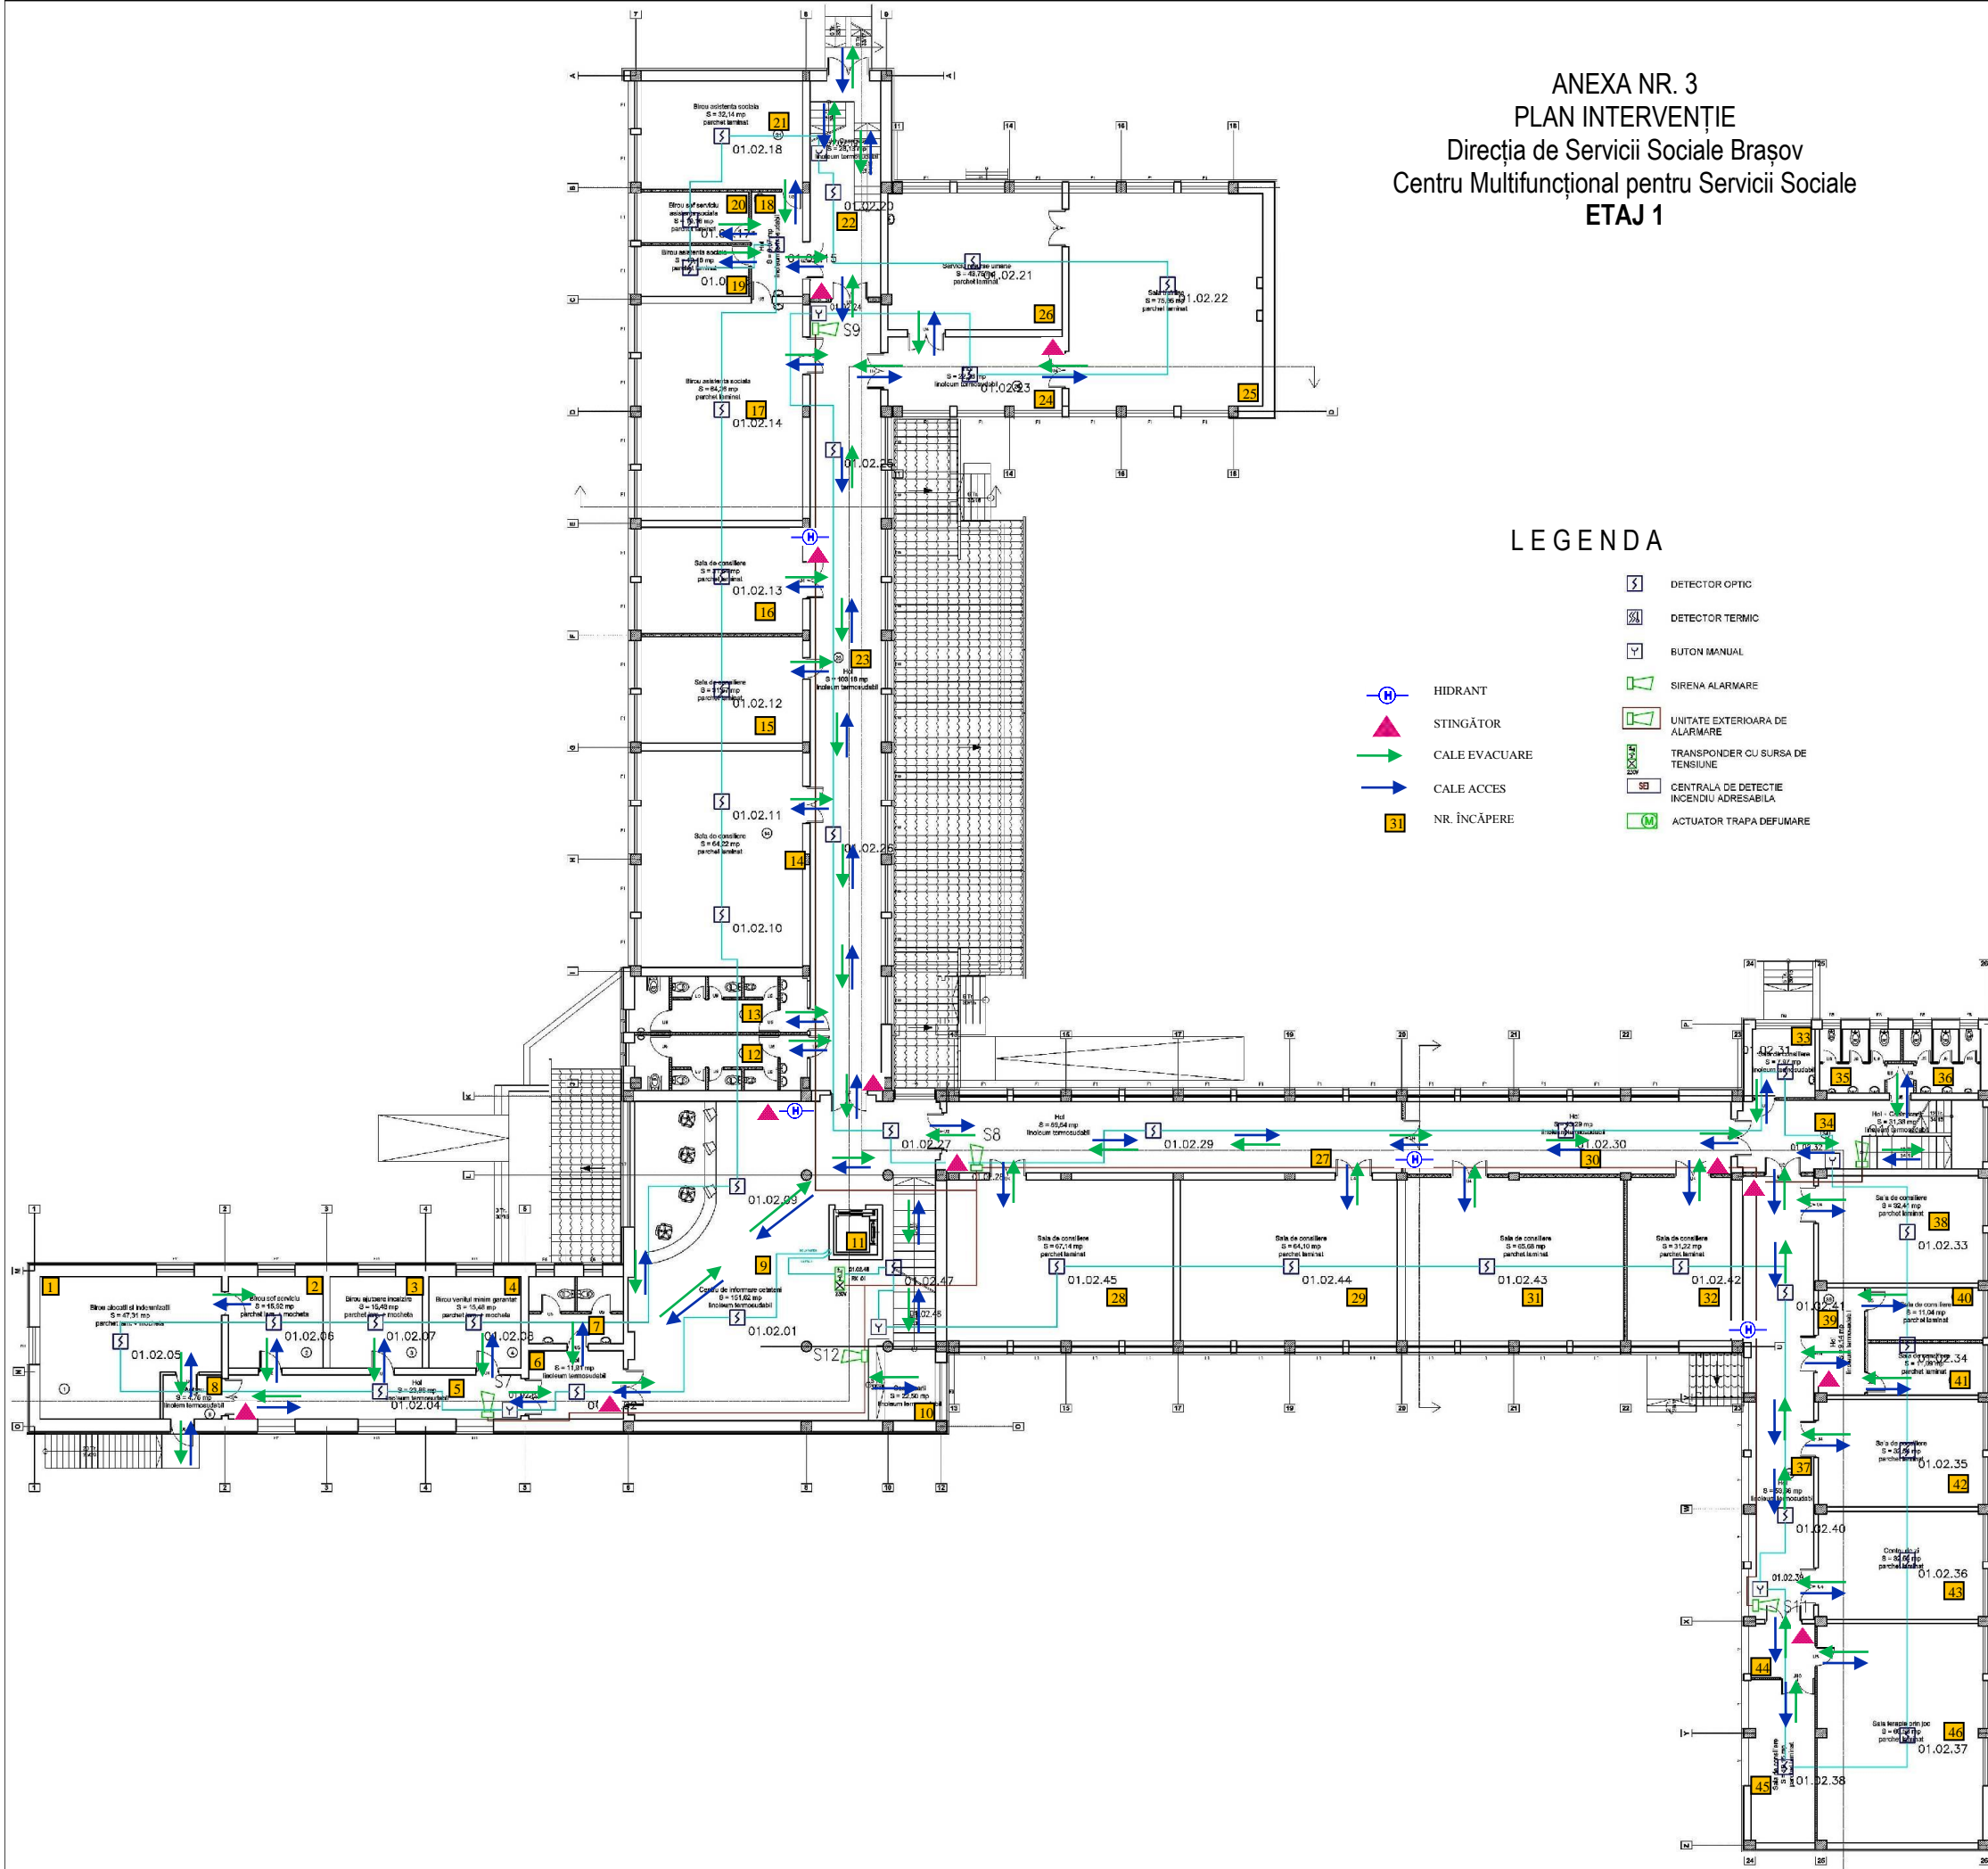












ANEXA NR. 3
 PLAN INTERVENȚIE
 Direcția de Servicii Sociale Brașov
 Centru Multifuncțional pentru Servicii Sociale
 ETAJ 1

 

LEGENDA

-  HIDRANT
-  STINGĂTOR
-  CALE EVACUARE
-  CALE ACCES
-  NR. ÎNCĂPERE
-  DETECTOR OPTIC
-  DETECTOR TERMIC
-  BUTON MANUAL
-  SIRENA ALARMARE
-  UNITATE EXTERIOARA DE ALARMARE
-  TRANSPONDER CU SURSA DE TENSIUNE
-  CENTRALA DE DETECTIE INCENDIU ADRESABILA
-  ACTUATOR TRAPA DEFUMARE

Nr. încăpere	Destinație încăpere	Suprafață mp.
1.	Birou Director general	47,31
2.	Birou secretariat	15,92
3.	Birou Director general adjunct	15,48
4.	Birou asistenți personali	15,48
5.	Hol	23,86
6.	Hol	11,9
7.	Grup sanitar	12,29
8.	Antreu	4,51
9.	Centru informare cetățeni	151,62
10.	Casa scării	22,5
11.	Casa lift	3,71
12.	Grup sanitar	17,11
13.	Grup sanitar	17,11
14.	Sala consilierea	64,22
15.	Sala consiliere	31,57
16.	Sala consiliere	31,64
17.	Birou asistență socială	64,36
18.	Hol	9,87
19.	Birou asistență socială	10,16
20.	Birou șef Serviciu resurse umane	10,16
21.	Birou resurse umane	32,14
22.	Hol și casa scării	28,13
23.	Hol	103,18
24.	Hol	22,26
25.	Serviciu resurse umane	75,86
26.	Sală training	43,55
27.	Hol	59,54
28.	Sala de consiliere	67,14
29.	Sala de consiliere	64,10
30.	Hol	43,29
31.	Sala de consiliere	65,68
32.	Sala de consiliere	31,22
33.	Sala de consiliere	7,97
34.	Hol + Casa scării	31,38
35.	Grup sanitar	10,11
36.	Grup sanitar	10,11
37.	Hol	53,66
38.	Sala de consiliere	32,41
39.	Hol	9,41
40.	Sala de consiliere	11,04
41.	Sala de consiliere	11,09
42.	Sala de consiliere	32,54
43.	Centru de zi	32,54
44.	Hol	6,33
45.	Sala de consiliere	23,04
46.	Sală terapie prin joc	11,09